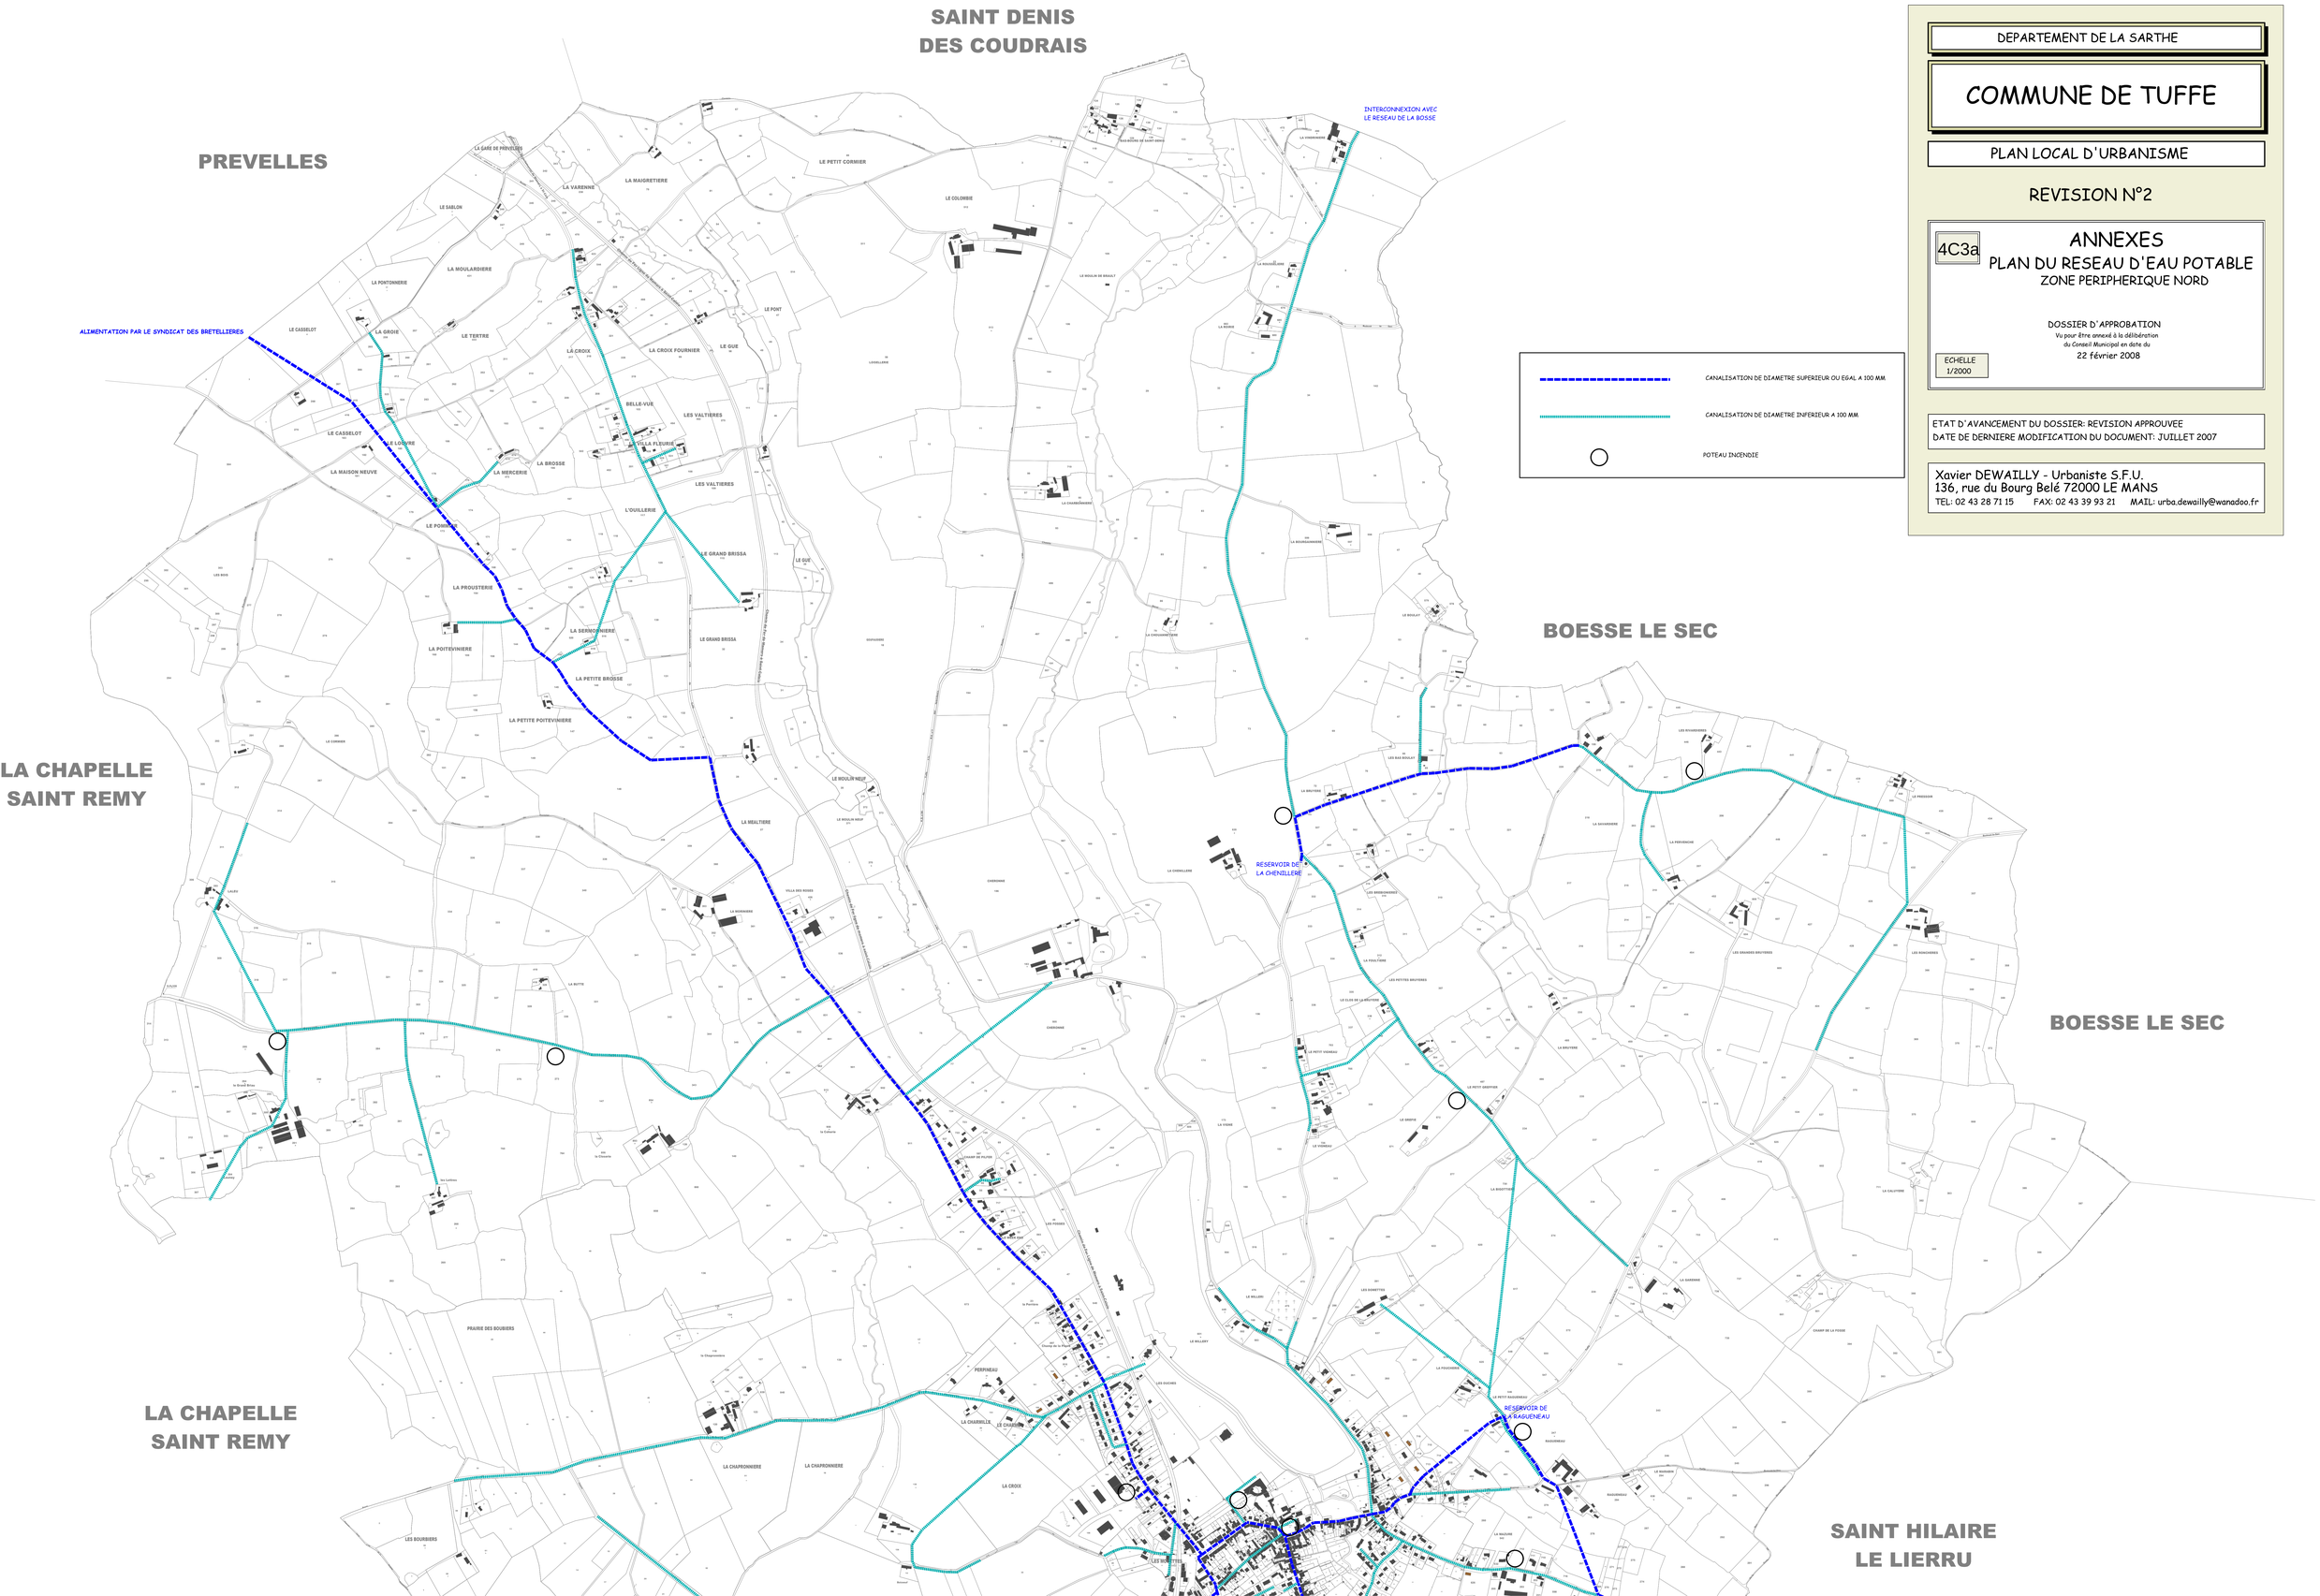


DEPARTEMENT DE LA SARTHE

# COMMUNE DE TUFFE

PLAN LOCAL D'URBANISME

REVISION N°2

4C3a

## ANNEXES
## PLAN DU RESEAU D'EAU POTABLE
ZONE PERIPHERIQUE NORD

DOSSIER D'APPROBATION
Vu pour être annexé à la délibération
du Conseil Municipal en date du
22 février 2008

ECHELLE
1/2000

ETAT D'AVANCEMENT DU DOSSIER: REVISION APPROUVEE
DATE DE DERNIERE MODIFICATION DU DOCUMENT: JUILLET 2007

Xavier DEWAILLY - Urbaniste S.F.U.
136, rue du Bourg Belé 72000 LE MANS
TEL: 02 43 28 71 15 FAX: 02 43 39 93 21 MAIL: urba.dewailly@wanadoo.fr